


CUADRO DE AREAS	
AREA LOTE.....	809.82 M2
AREA PRIMER PISO.....	422.92 M2
AREA SEGUNDO PISO.....	210.01 M2
AREA TOTAL CONSTRUIDA.....	633.01 M2

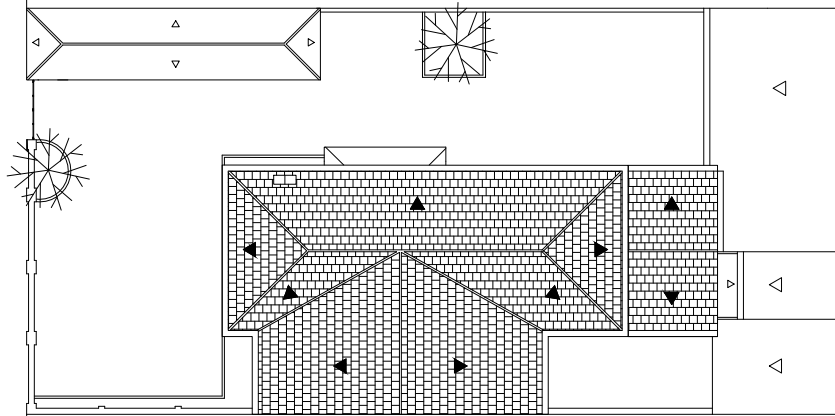

PLANTA CUBIERTAS

ESCALA 1:200



PLANTA LOCALIZACION

ESCALA 1:500



CANAL CAPITAL
BOGOTÁ D.C.
SUB-DIRECCION ADMINISTRATIVA

CONTIENE :
PLANTA LOCALIZACION Y CUADRO DE AREAS
CASA KRA 11 A 69 - 43

Vo. Bo. :

ALEJANDRO SUAREZ
GERENTE (E)

OBSERVACIONES:

Vo. Bo. :

JUNNY CRISTINA LASERNA BULA
SUB-DIRECTORA ADMINISTRATIVA

FUENTES:
ESTADO ACTUAL

ACTUALIZO:

Arq. MAURICIO VELASQUEZ CALLEJAS
M.P. 2570046558

ESCALA:

1 : 500

FECHA:

DICIEMBRE / 2014

PLANO N°

1