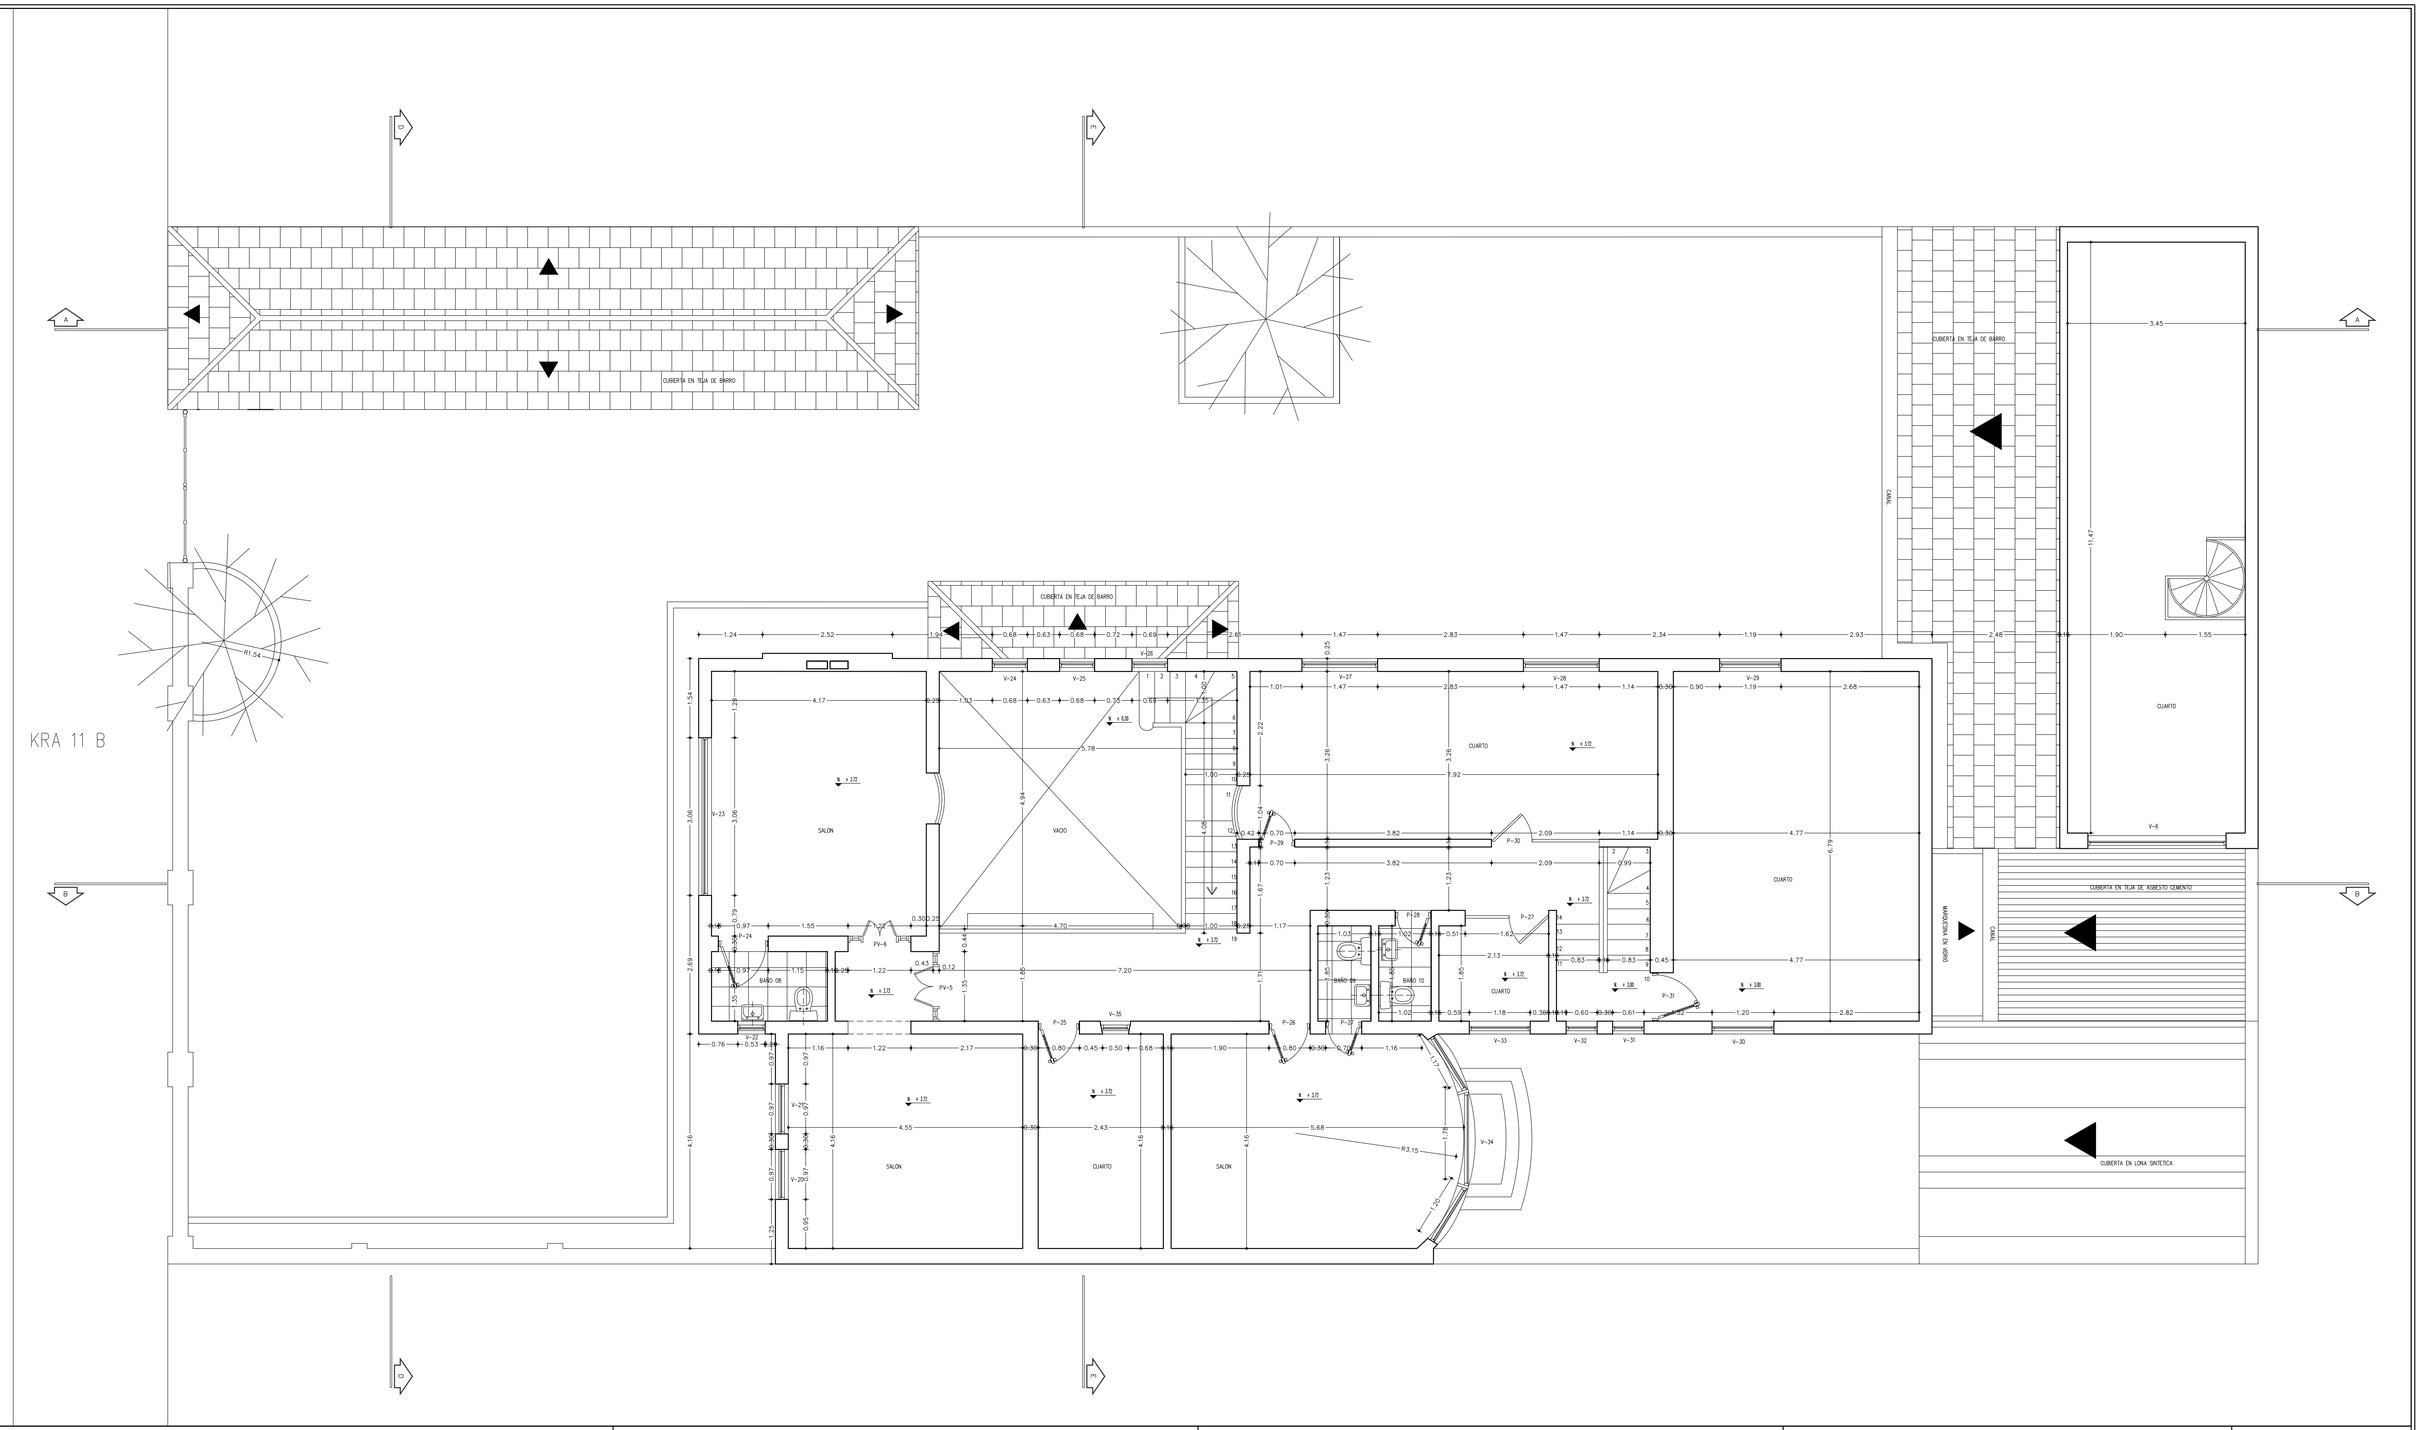


| | | | | |
|---|---|---|---|---|
| CANAL CAPITAL<br>BOGOTA D.C.<br><br>SUB-DIRECCION ADMINISTRATIVA | CONTIENE : PLANTA SEGUNDO PISO<br><br>CASA KRA 11 A 69 - 43 | OBSERVACIONES: FUENTES:<br>ESTADO ACTUAL | ACTUALIZO:<br>Arq. MAURICIO VELASQUEZ CALLEJAS<br>M.P. 2570048558 | PLANO NÁ<br><br>3 |
| | Vo. Bo. :<br>ALEJANDRO SUAREZ .<br>GERENTE ( E) | Vo. Bo. :<br>JUNNY CRISTINA LASERNA BULA<br>SUB- DIRECTORA ADMINISTRATIVA | ESCALA: 1 : 50<br><br>FECHA: DICIEMBRE / 2014 | |