


**CORTE FACHADA PORTERIA**  
ESCALA 1:50

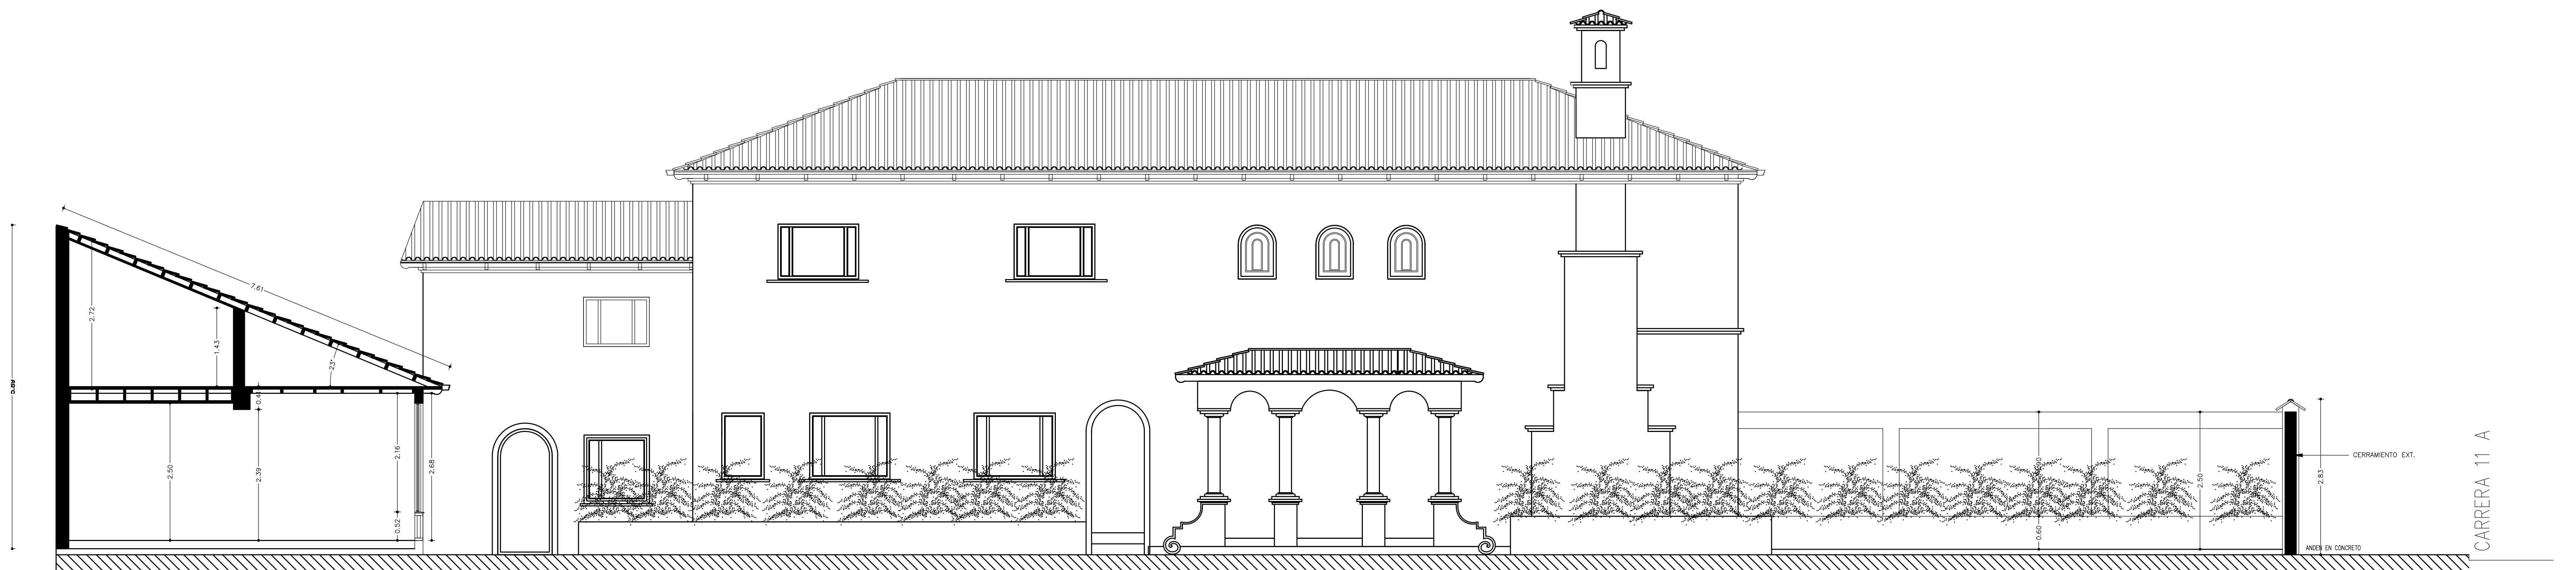

**CORTE FACHADA ACCESO PPAL**  
ESCALA 1:50



**CANAL CAPITAL**  
BOGOTA D.C.

SUB-DIRECCION ADMINISTRATIVA

CONTIENE :

**FACHADAS**

**CASA KRA 11 A 69 - 43**

Vo. Bo. :

ALEJANDRO SUAREZ .  
GERENTE ( E )

OBSERVACIONES:

Vo. Bo. :

JUNNY CRISTINA LASERNA BULA  
SUB-DIRECTORA ADMINISTRATIVA

FUENTES:  
ESTADO ACTUAL

ACTUALIZO:

Arq. MAURICIO VELASQUEZ CALLEJAS  
M.P. 2570048558

ESCALA:

1 : 500

FECHA:

DICIEMBRE / 2014

ÚSOBUA»

**5**